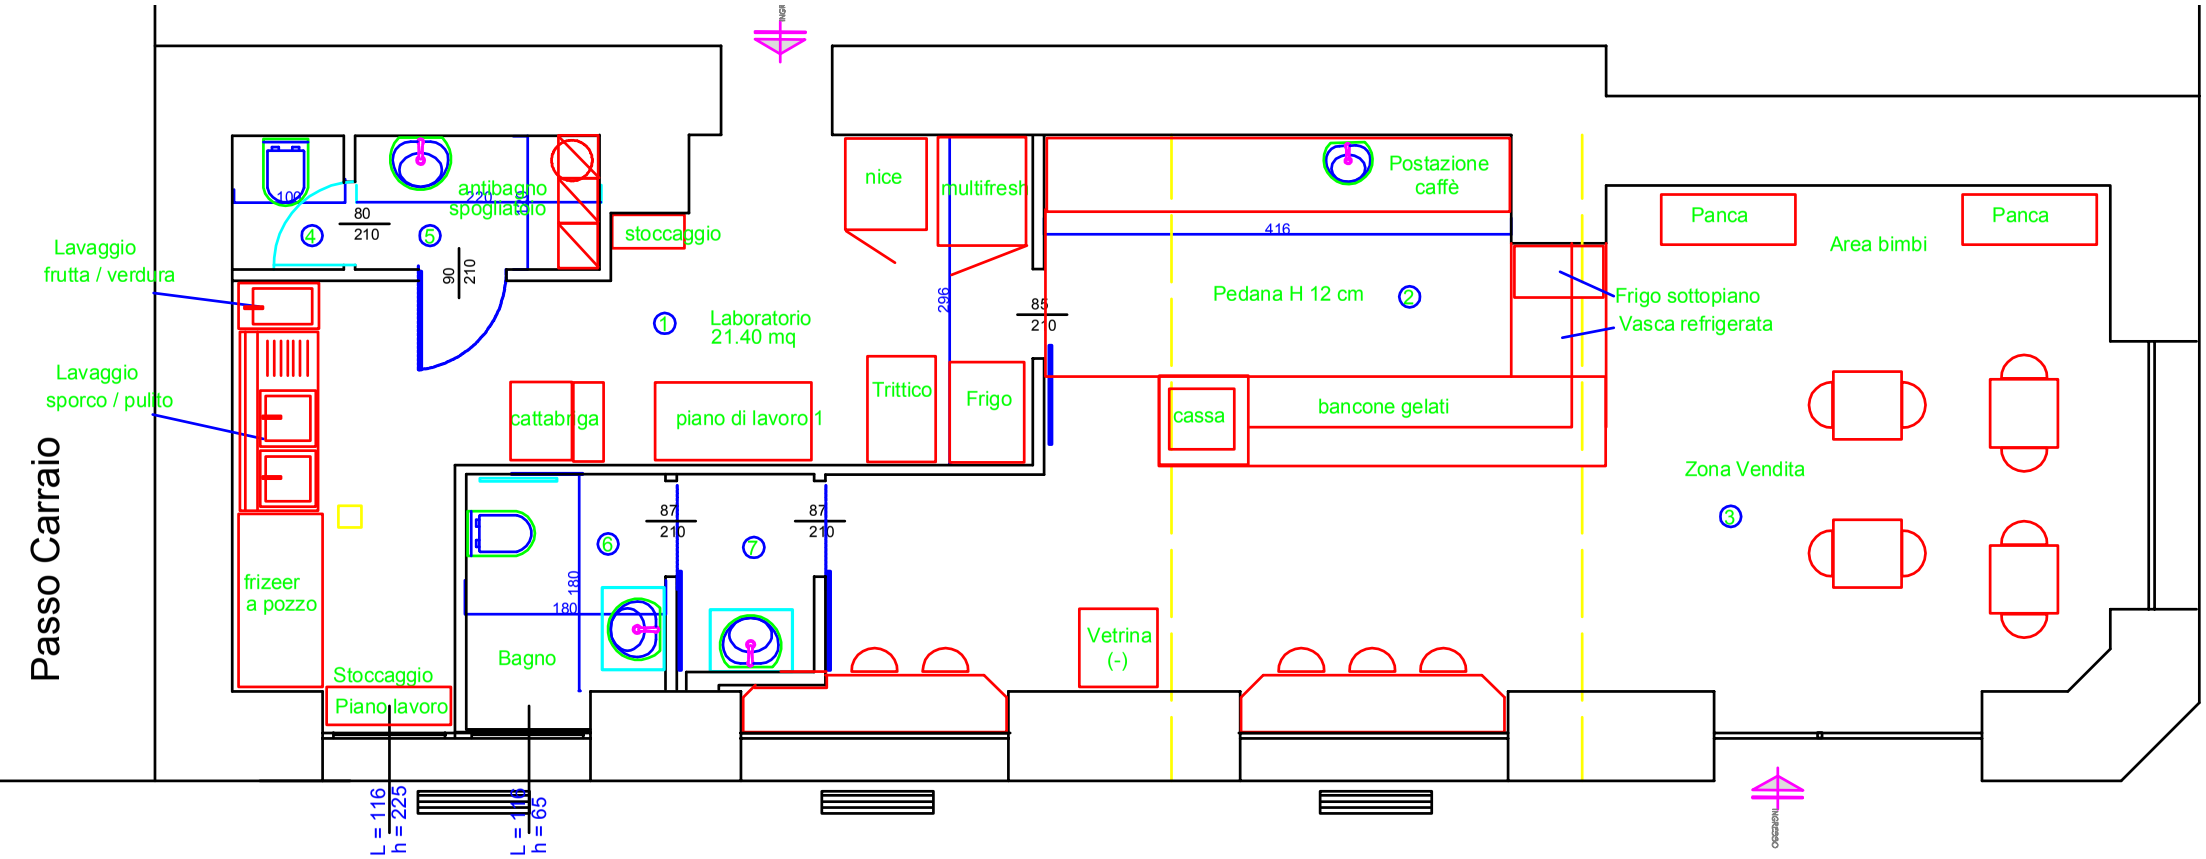
Passo Carraio
Lavaggio
frutta / verdura
Lavaggio
sporco / pulito
frizeer
a pozzo
Stoccaggio
Piano lavoro
L = 116
h = 225
L = 106
h = 65
100
80
210
4
5
90
210
antibagno
spogliatoio
220
stoccaggio
1
Laboratorio
21.40 mq
cattabriga
piano di lavoro 1
Bagno
6
7
87
210
87
210
180
180
nice
multifresh
296
85
210
Trittico
Frigo
Postazione
caffè
416
Pedana H 12 cm
2
cassa
bancone gelati
Vetrina
(-)
Panca
Area bimbi
Panca
Frigo sottopiano
Vasca refrigerata
Zona Vendita
3